PLANIMETRIA GENERALE

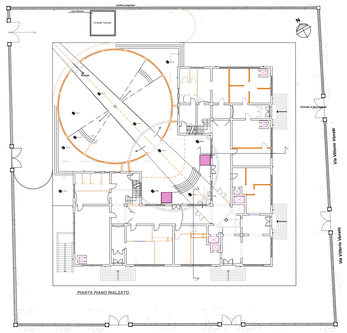

PIANTA PIANO RIALZATO QUOTA + 1,19

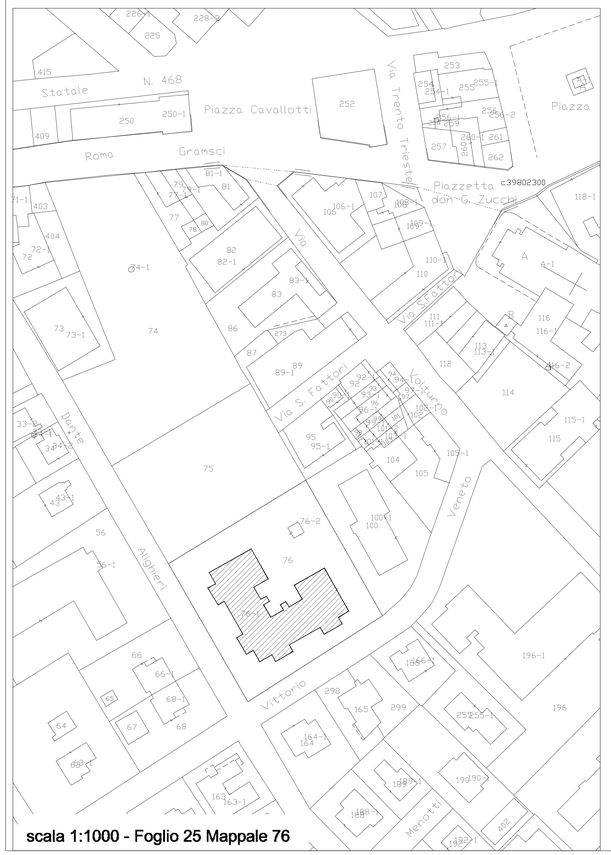

scala 1:1000 - Foglio 25 Mappale 76

struttura prefabbricata

confine proprieta'

GAS METANO

CENTRALE TERMICA

Tiglio

Entrata

Cerchiatura Metalluca, per prot. radici

Pavimento Marciapiede

CIGLIO MARCIAPIEDE

Sala consiglio

Mostre Permanenti

Mostre Temporanee

Piastre Elevatrici

Cancello in ferro battuto

Via Vittorio Veneto

Recinz. Muretto F.V. e cancellata in ferro battuto

PIANTA PIANO RIALZATO

recinzione in muretto f.v. e cancellata in ferro battuto

Via D. Alighieri

Via D. Alighieri