PIANTA PIANO RIALZATO QUOTA + 1,25

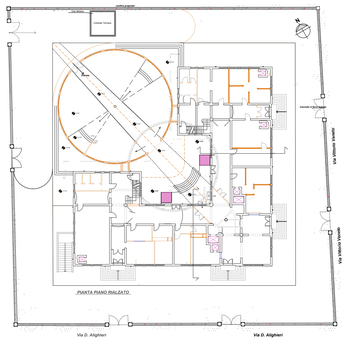

PIANTA PIANO RIALZATO QUOTA + 1,19

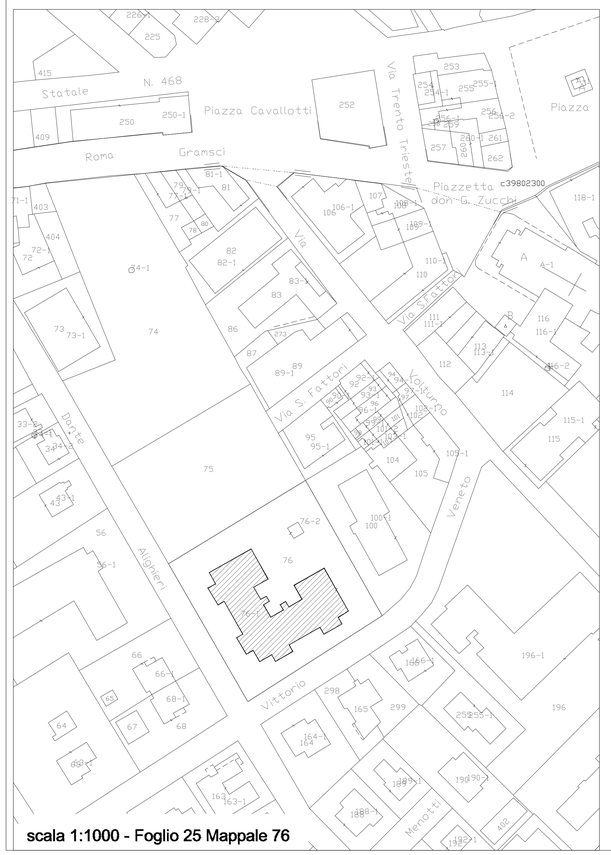

scala 1:1000 - Foglio 25 Mappale 76

struttura prefabbricata

confine proprieta'

Entrata

Tiglio

GAS METANO

CENTRALE TERMICA

Cerchiatura Metalluca, per prot. radici

LIVELLO MARCIAPIEDE

Sala consiglio

Entrata

Mostre Permanenti

Sala consiglio

Mostre Permanenti

Mostre Temporanee

Piastre Elevatrici

Disimpegno

W.C. Hand.

W.C.

Ant. Bagno

Ced

Ced

Uff servizio socio assistenziale

Atrio scale

Disimpegno

Uff servizi cimiteriali

Uff.attivita' produttive

Sala attesa

Uff attivita produttive

Uff sport

Cancello in ferro battuto

Rip.

W.C.

W.C. Hand.

Anti Bagno

Atrio Scale

Sala Attesa

Mostre Temporanee

Piastre Elevatrici

Entrata

Disimpegno

Disimp.

Uff.Urp. Demografia, Uff. Tributi

Uff tributi

Uff cultura

Uff scuola

Ingresso

Sala attesa

Urp.

Urp.

Sala attesa+ ristoro

CONTROSOFFITTO DI ARELLA

CONTROSOFFITTO DI LATERIZIO "PERENIT"

MONTACARICHI

Recinz. Muretto F.V. e cancellata in ferro battuto

PIANTA PIANO RIALZATO

recinzione in muretto f.v. e cancellata in ferro battuto

Via D. Alighieri

Via D. Alighieri

Via Vittorio Veneto