PROSPETTO - SEZIONE

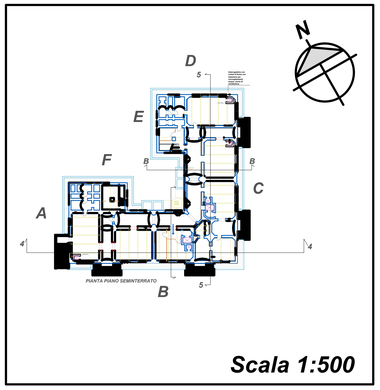

Scala 1:500

SEZIONE 5-5

Particolare Costruttivo Ascensore

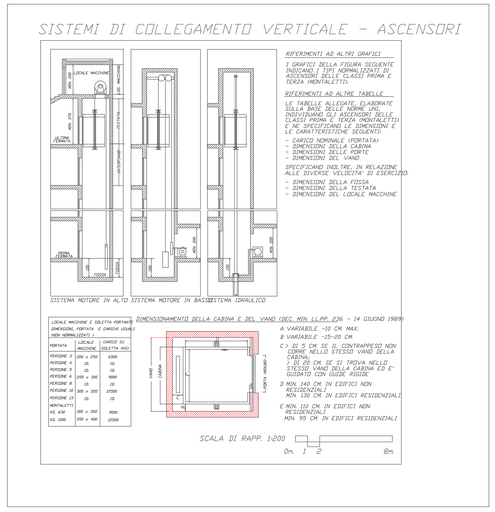

PROSPETTO OVEST

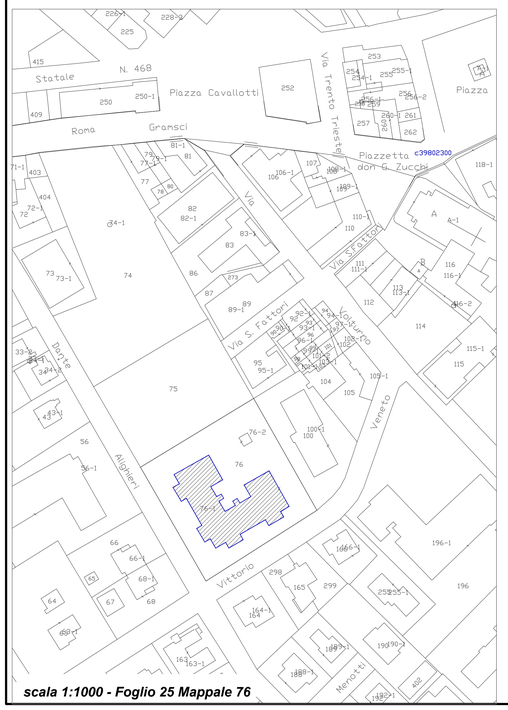

scala 1:1000 - Foglio 25 Mappale 76

Scala 1:100