PIANTA PIANO PRIMO - SOTTOTETTO

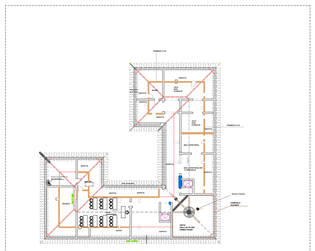

PIANTA SOTTOTETTO

SCALA 1:500

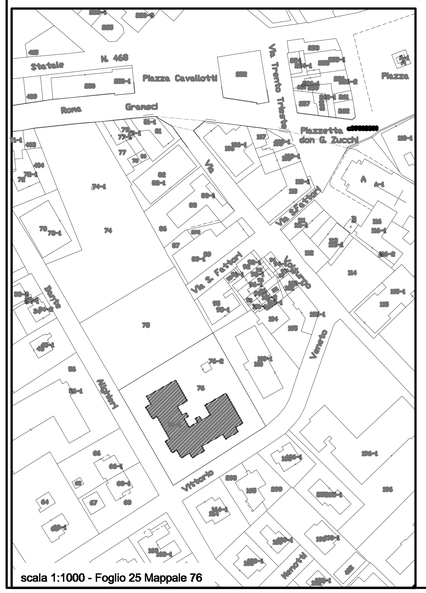

scala 1:1000 - Foglio 25 Mappale 76

Sezioni Pilastro

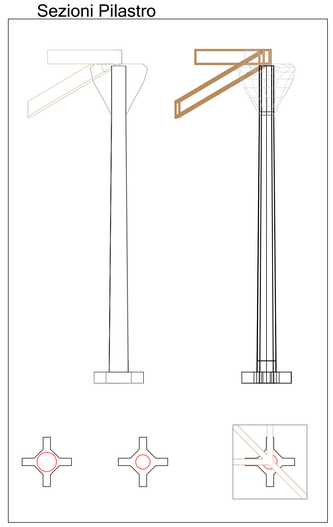

Viste 3D

Sezioni Pilastro

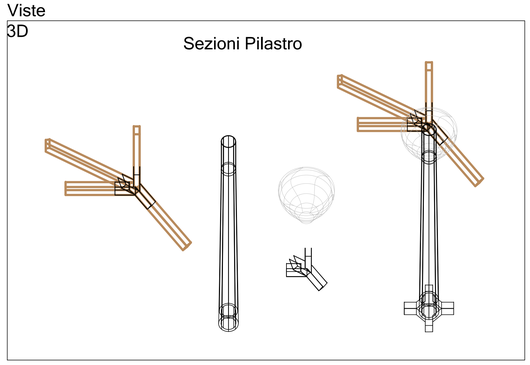

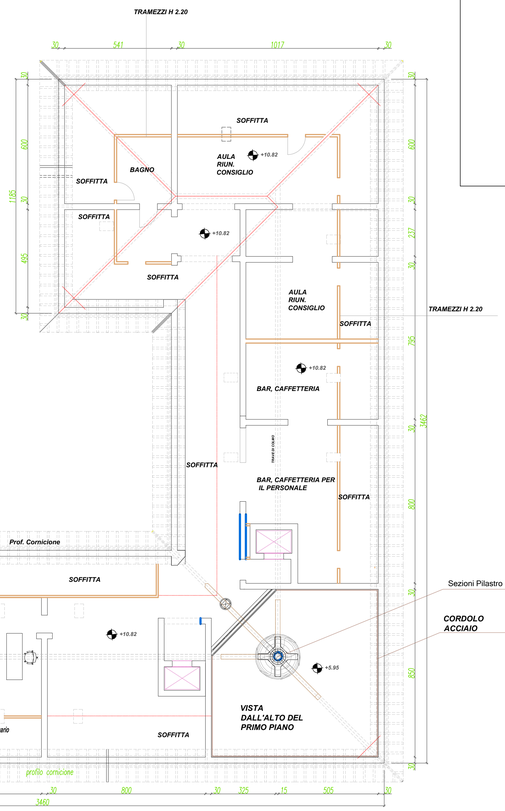

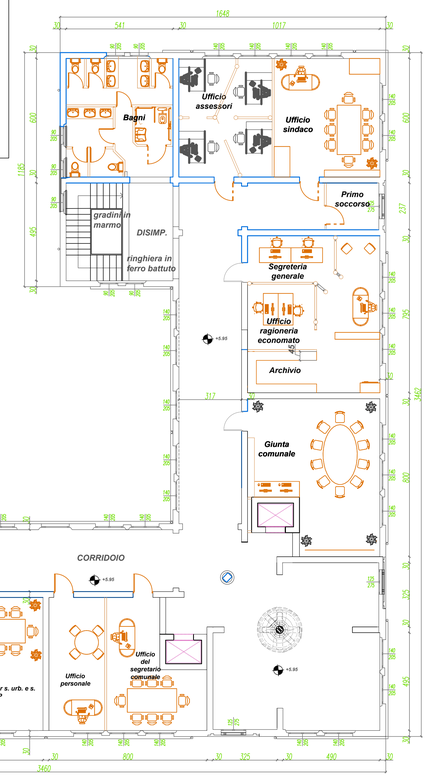

PIANTA PIANO PRIMO

SCALA 1:100