





ARREDAMENTO

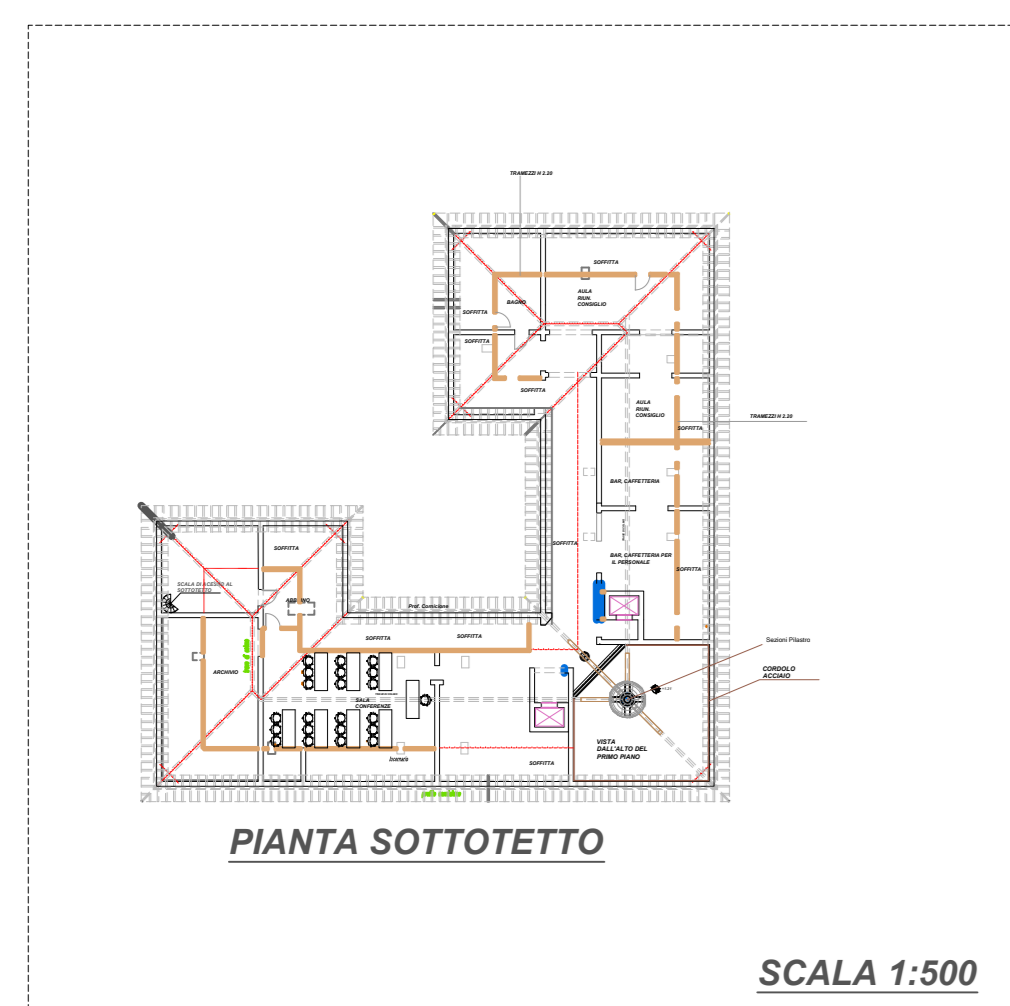





ARREDAMENTO

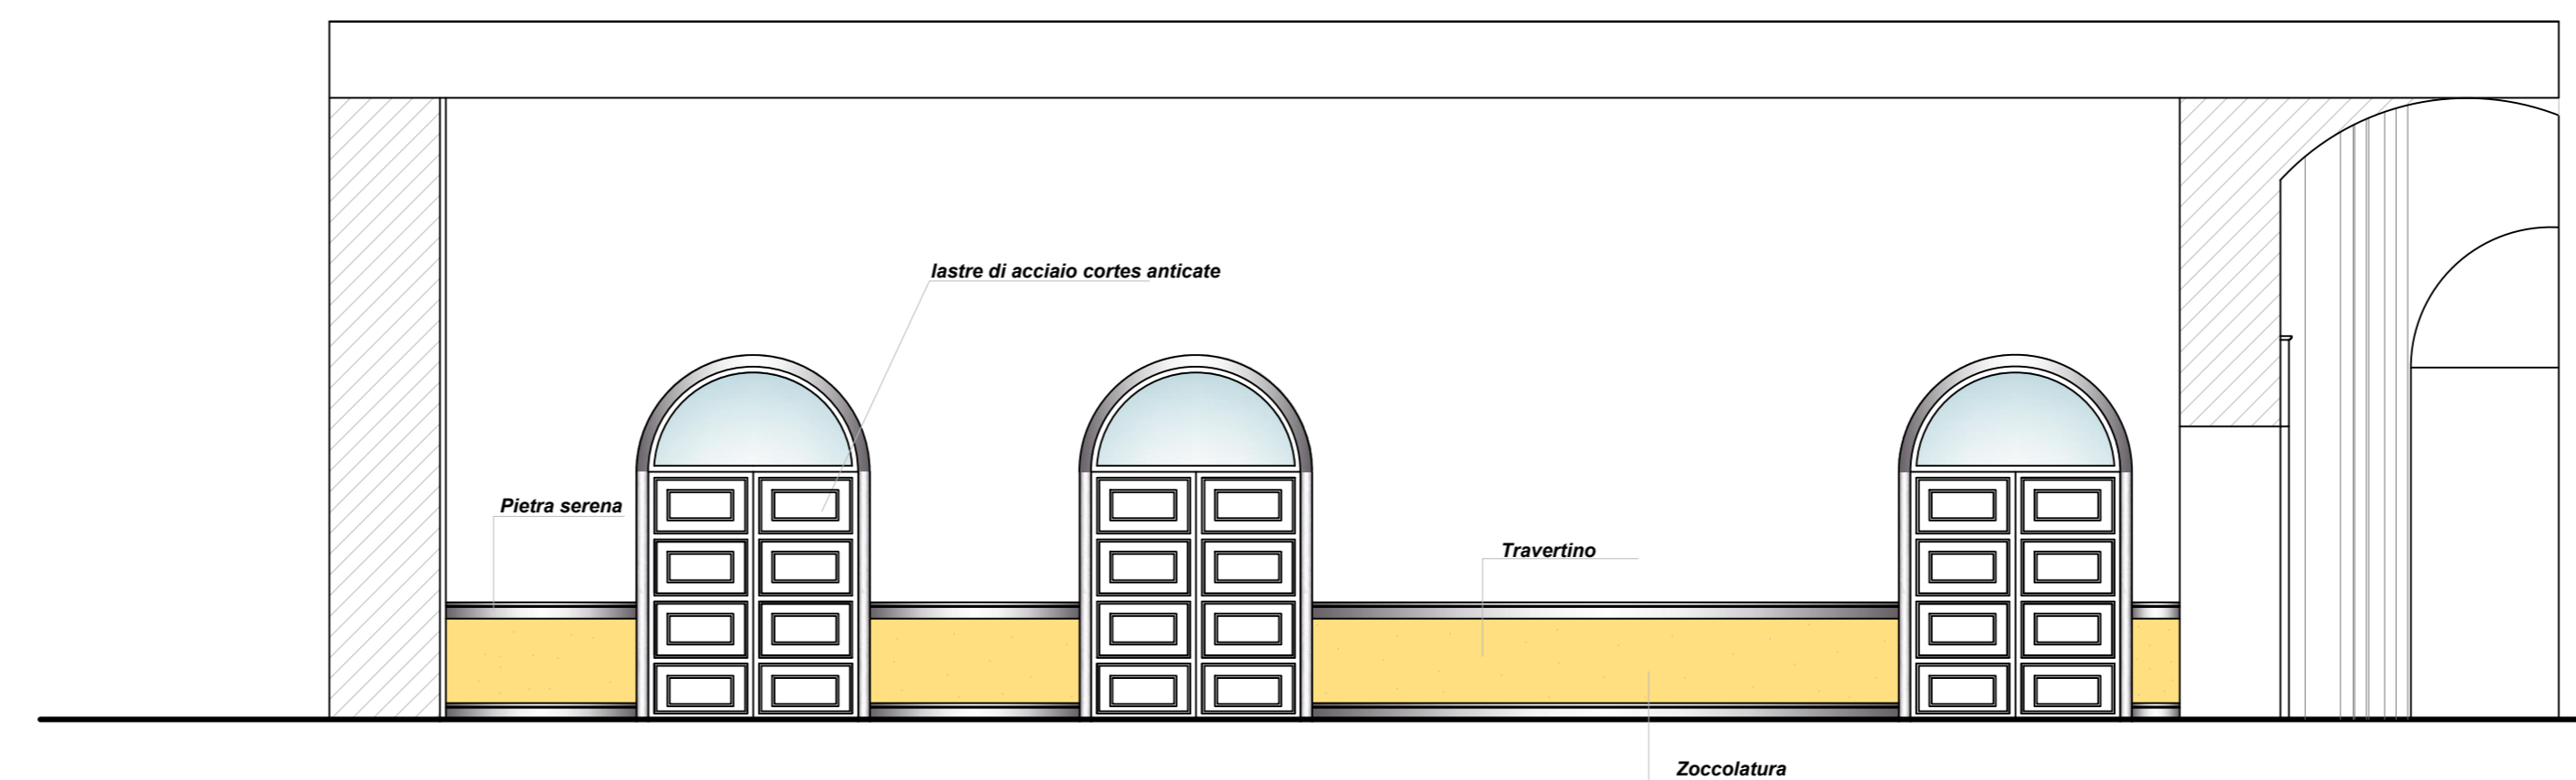

Ipotesi corridoio

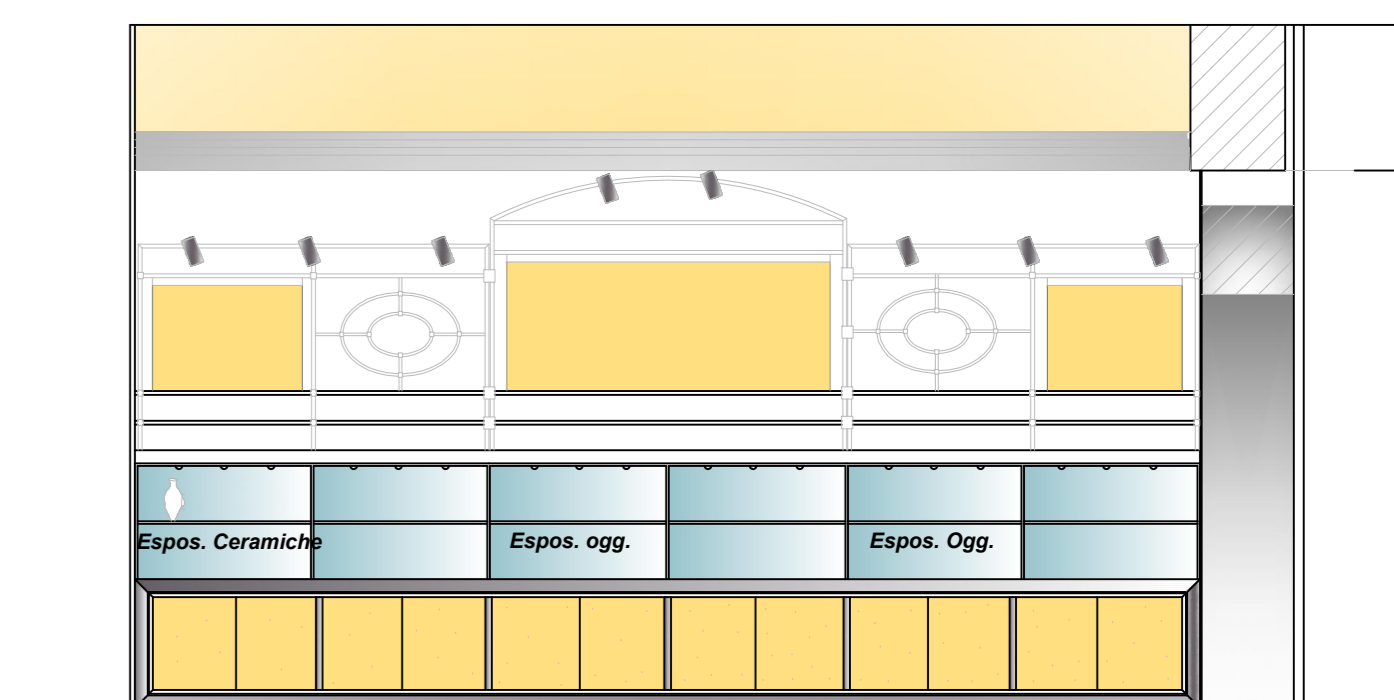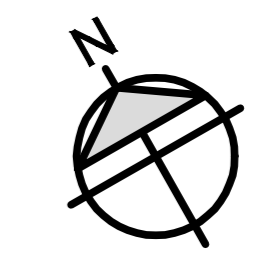

Mobile sala consiglio

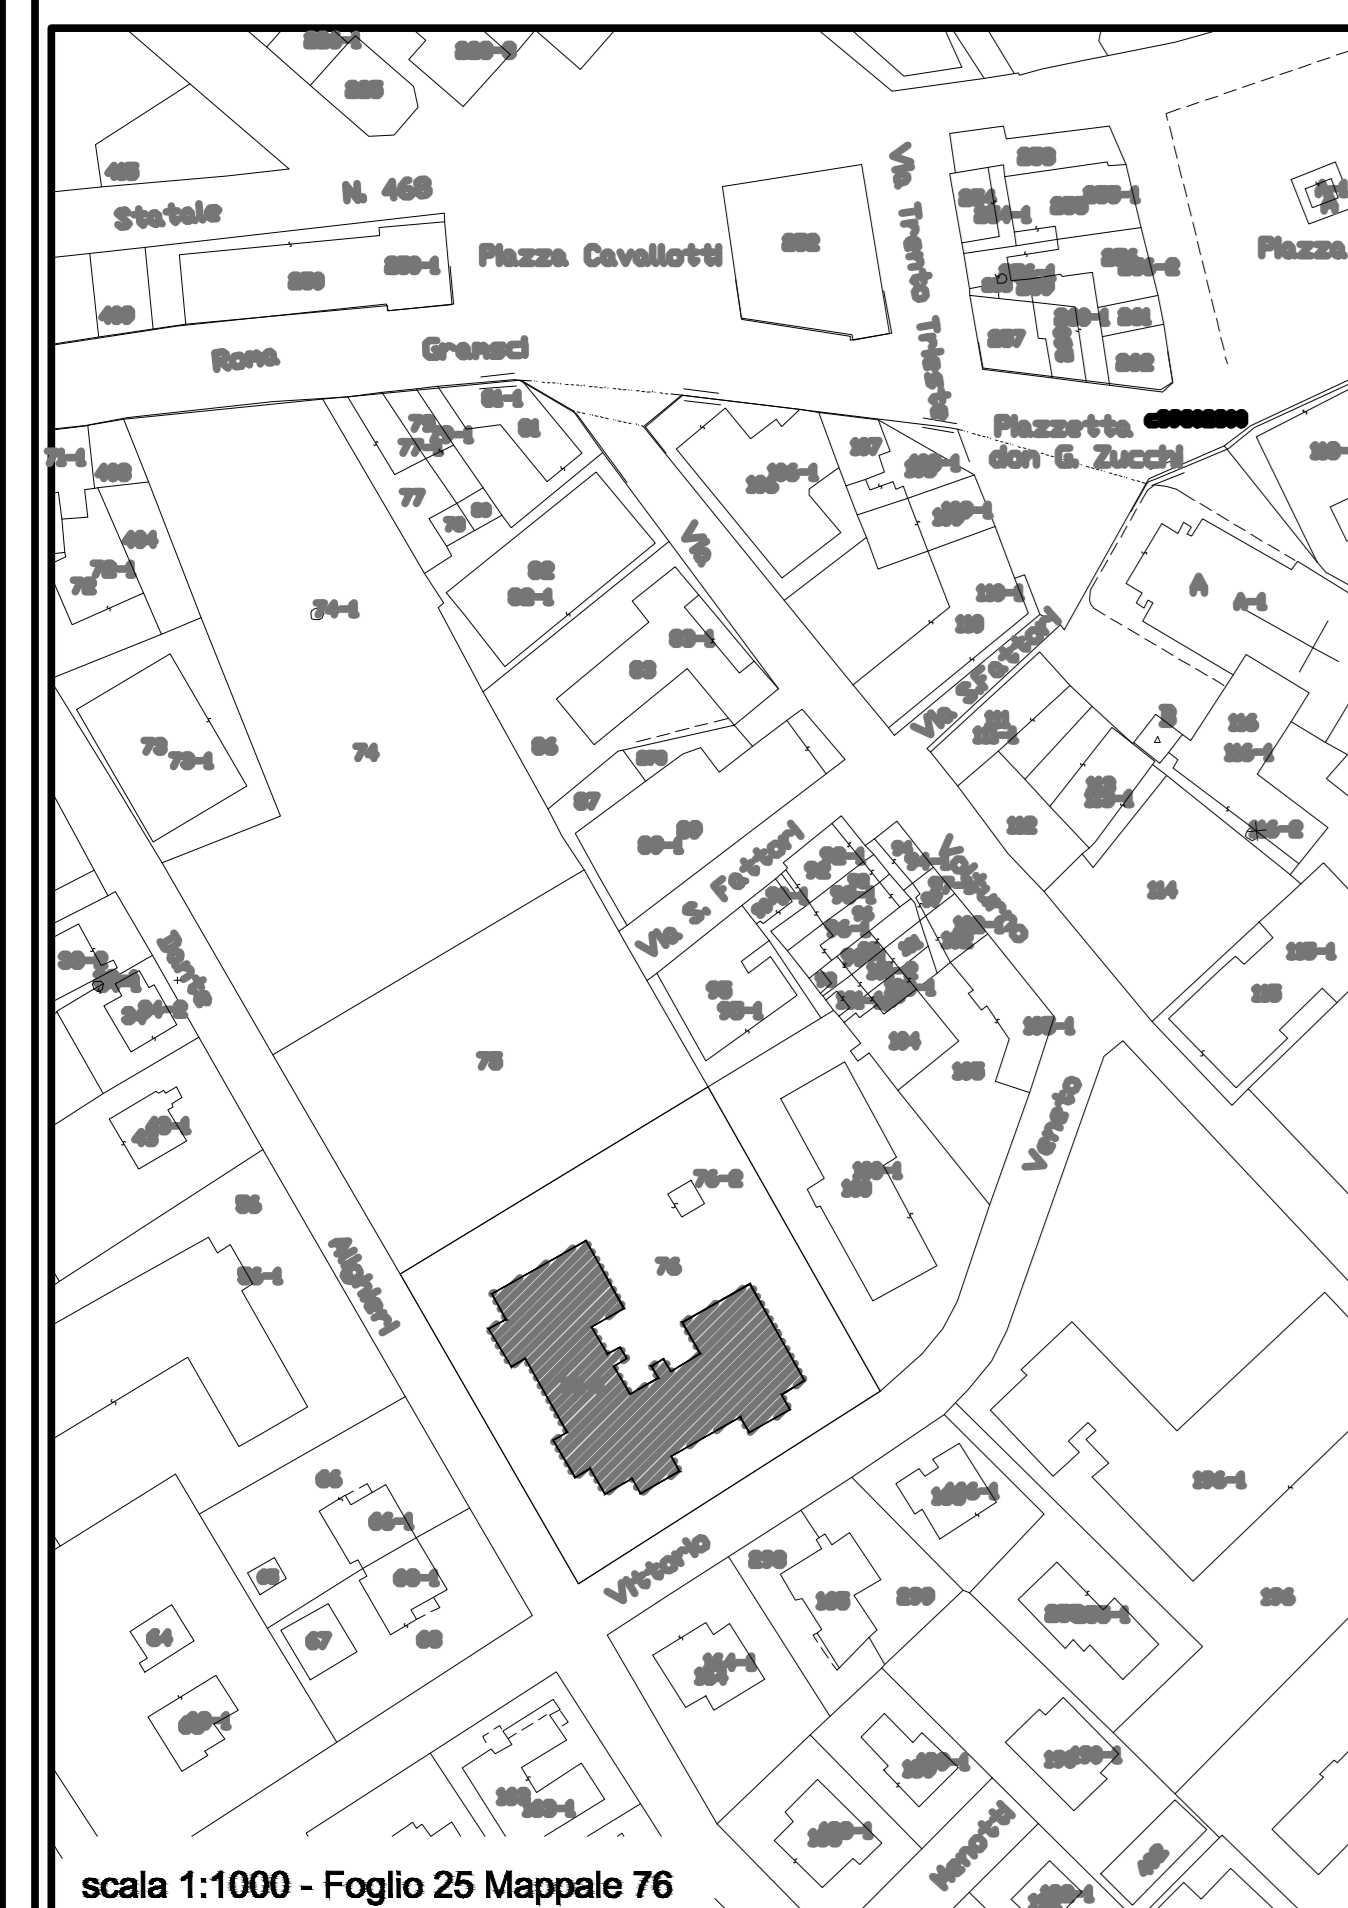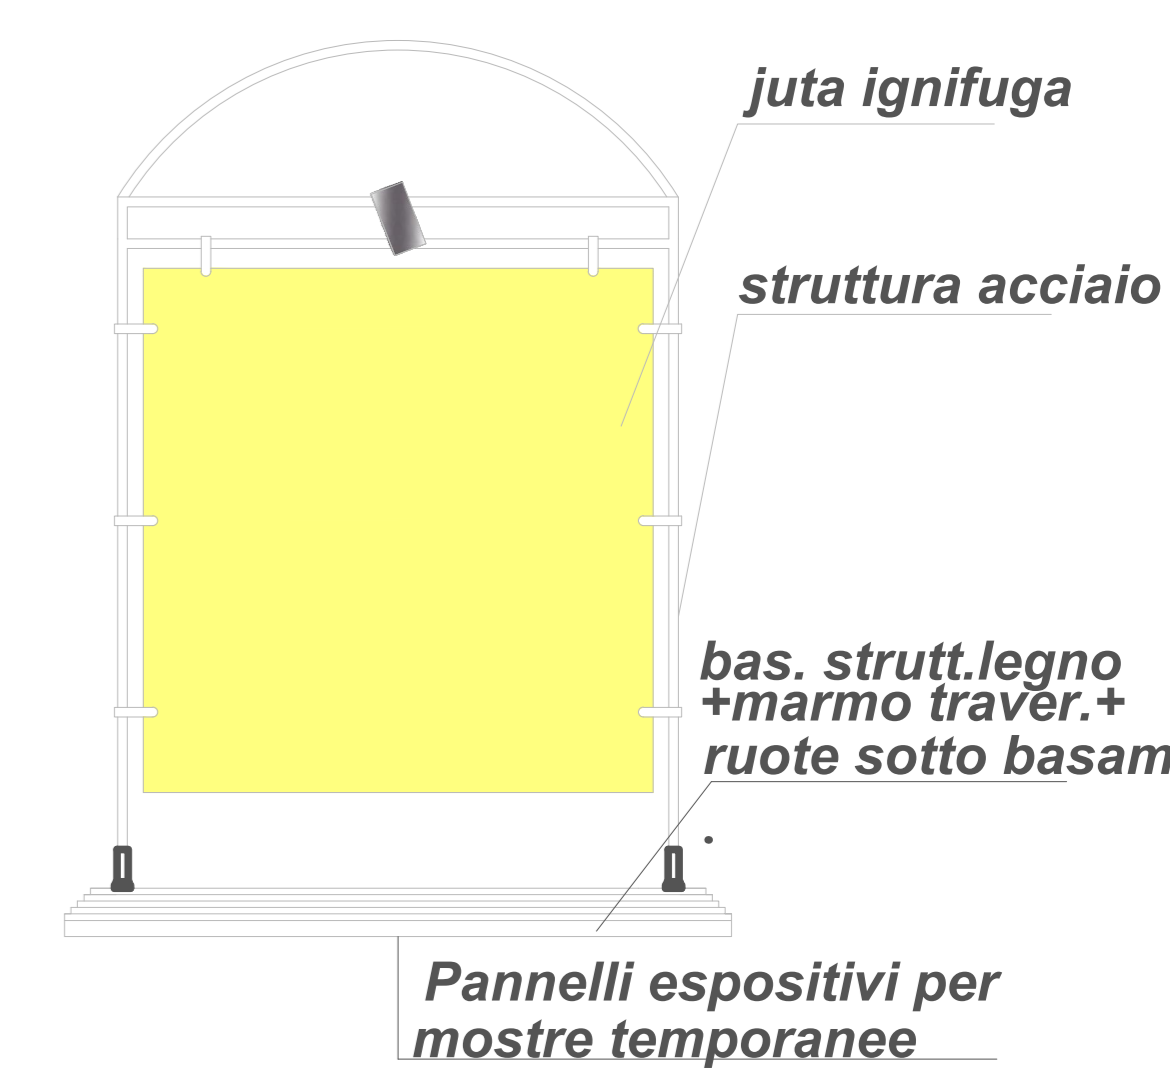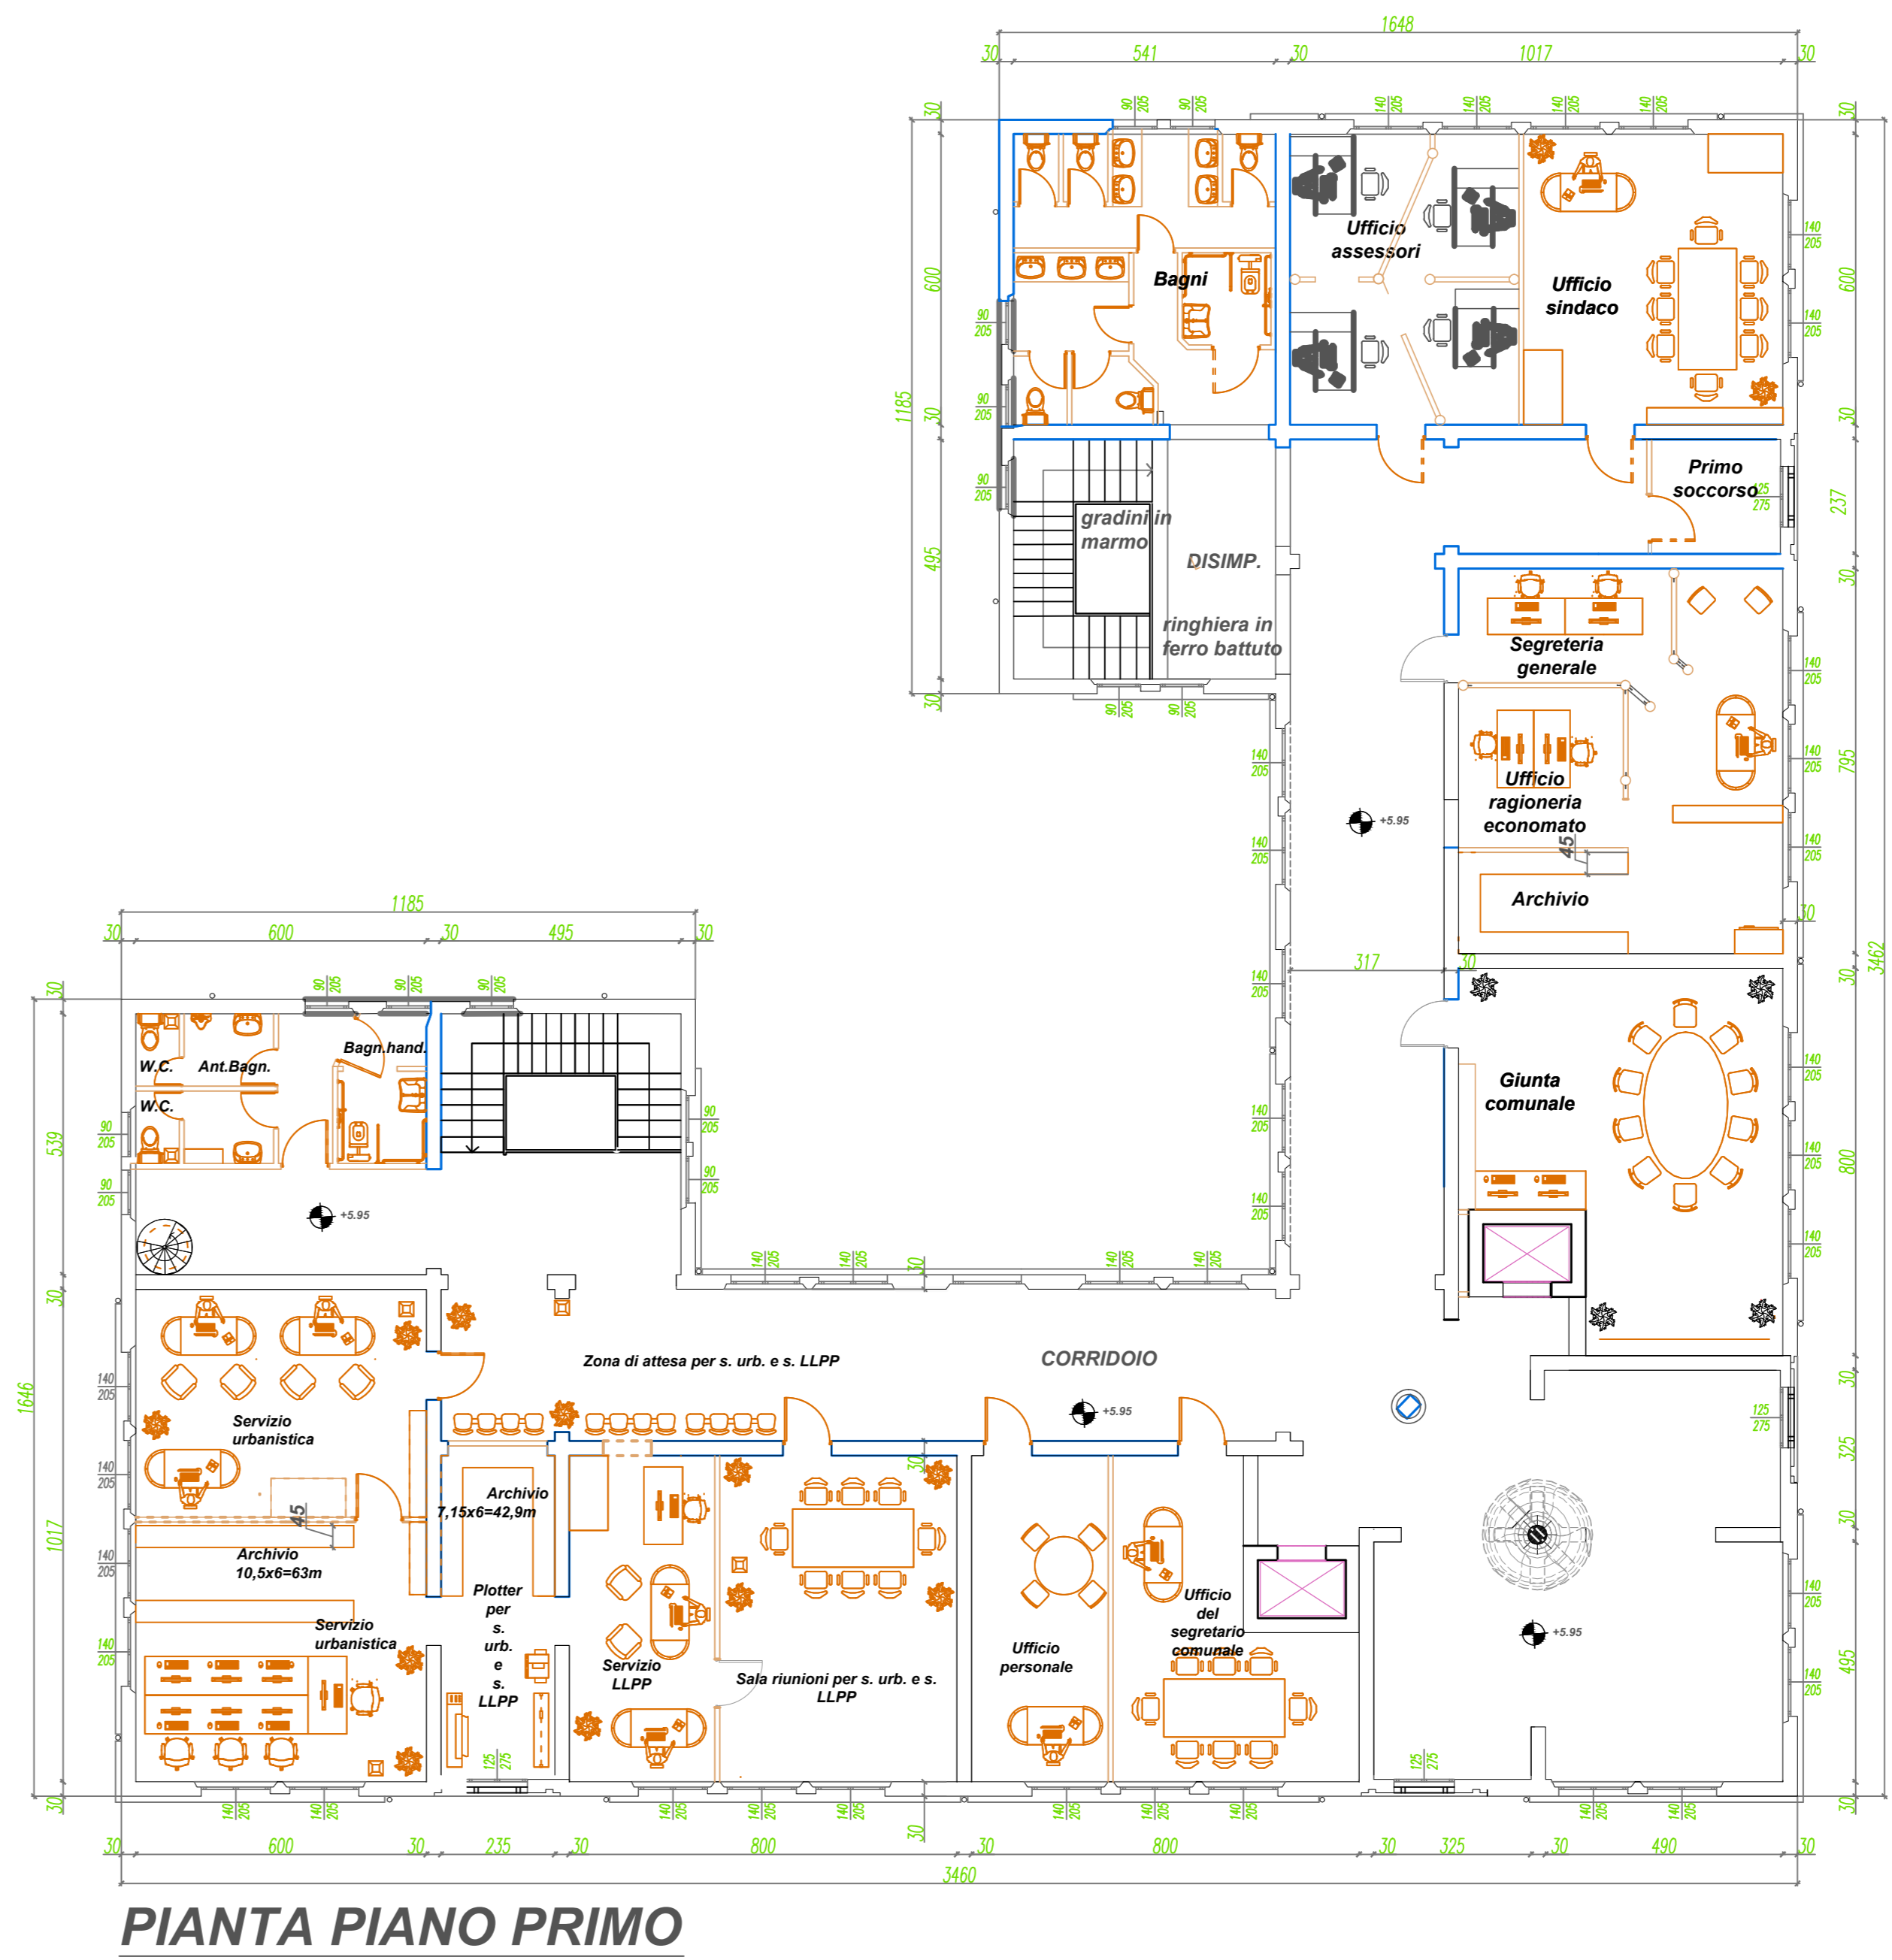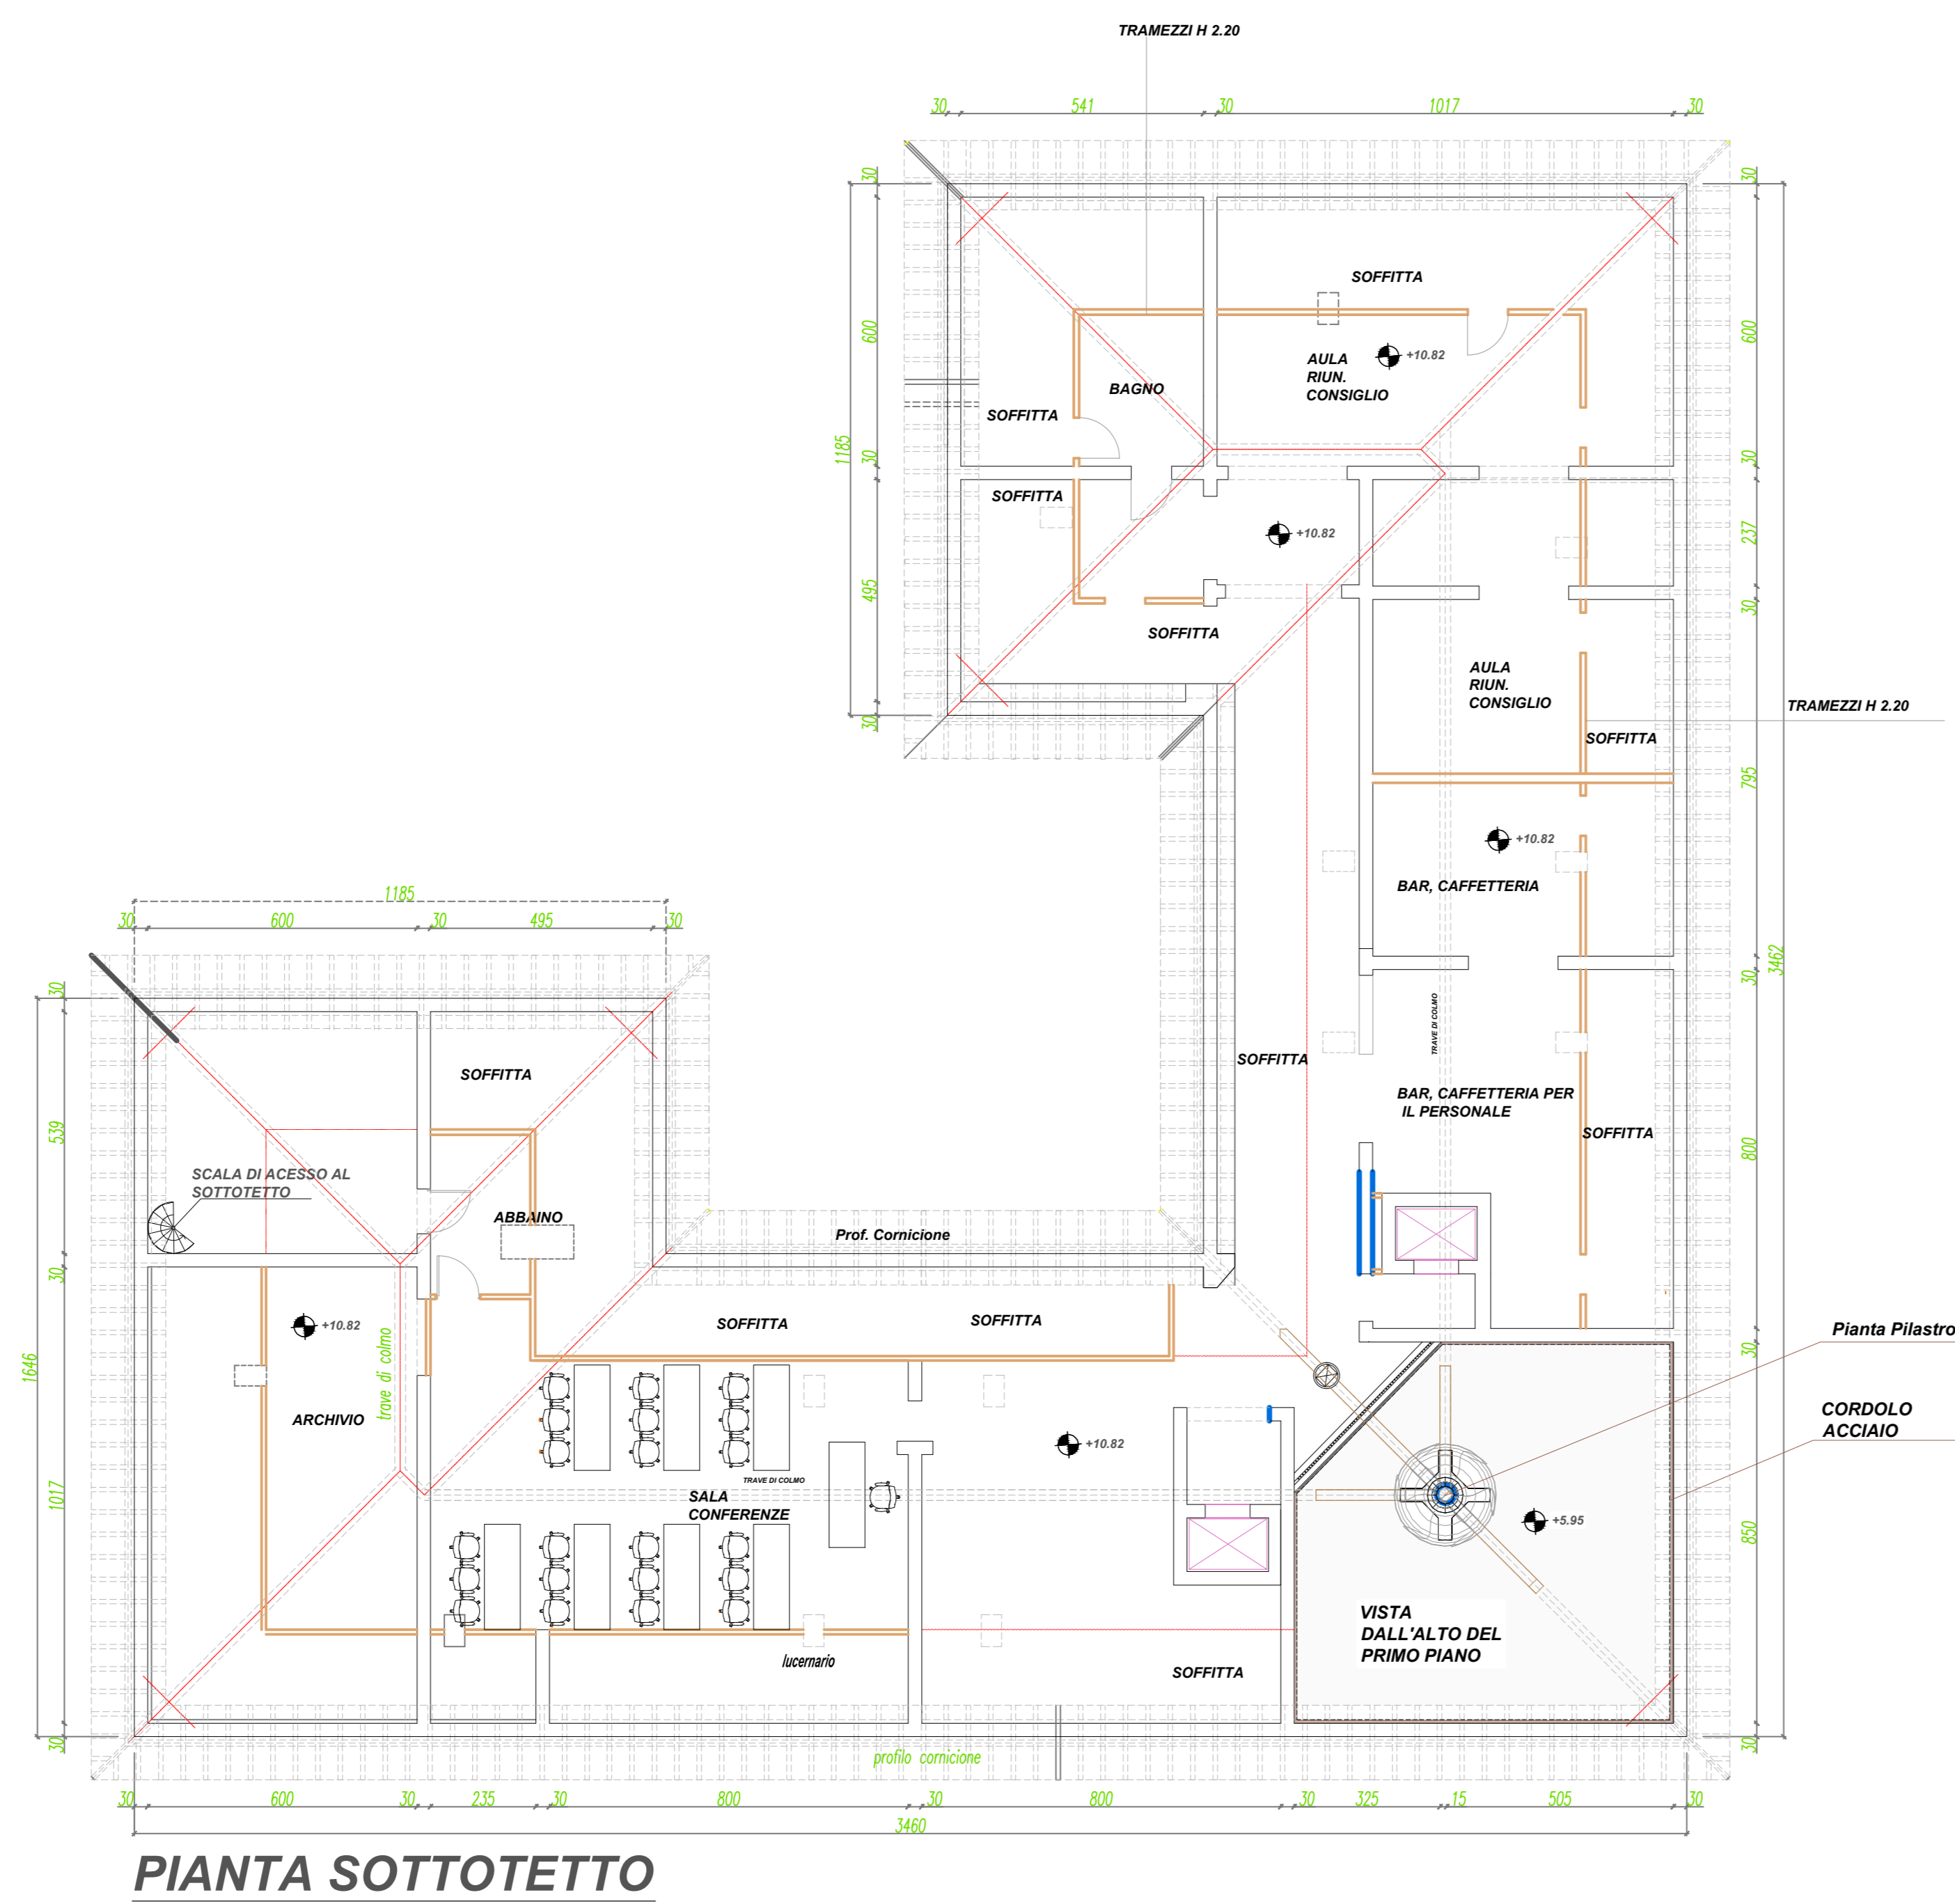

scala 1:1000 - Foglio 25 Mappale 76

SCALA 1:100