


PIANTA PIANO RIALZATO QUOTA + 1,25



PIANTA PIANO RIALZATO QUOTA + 1,19

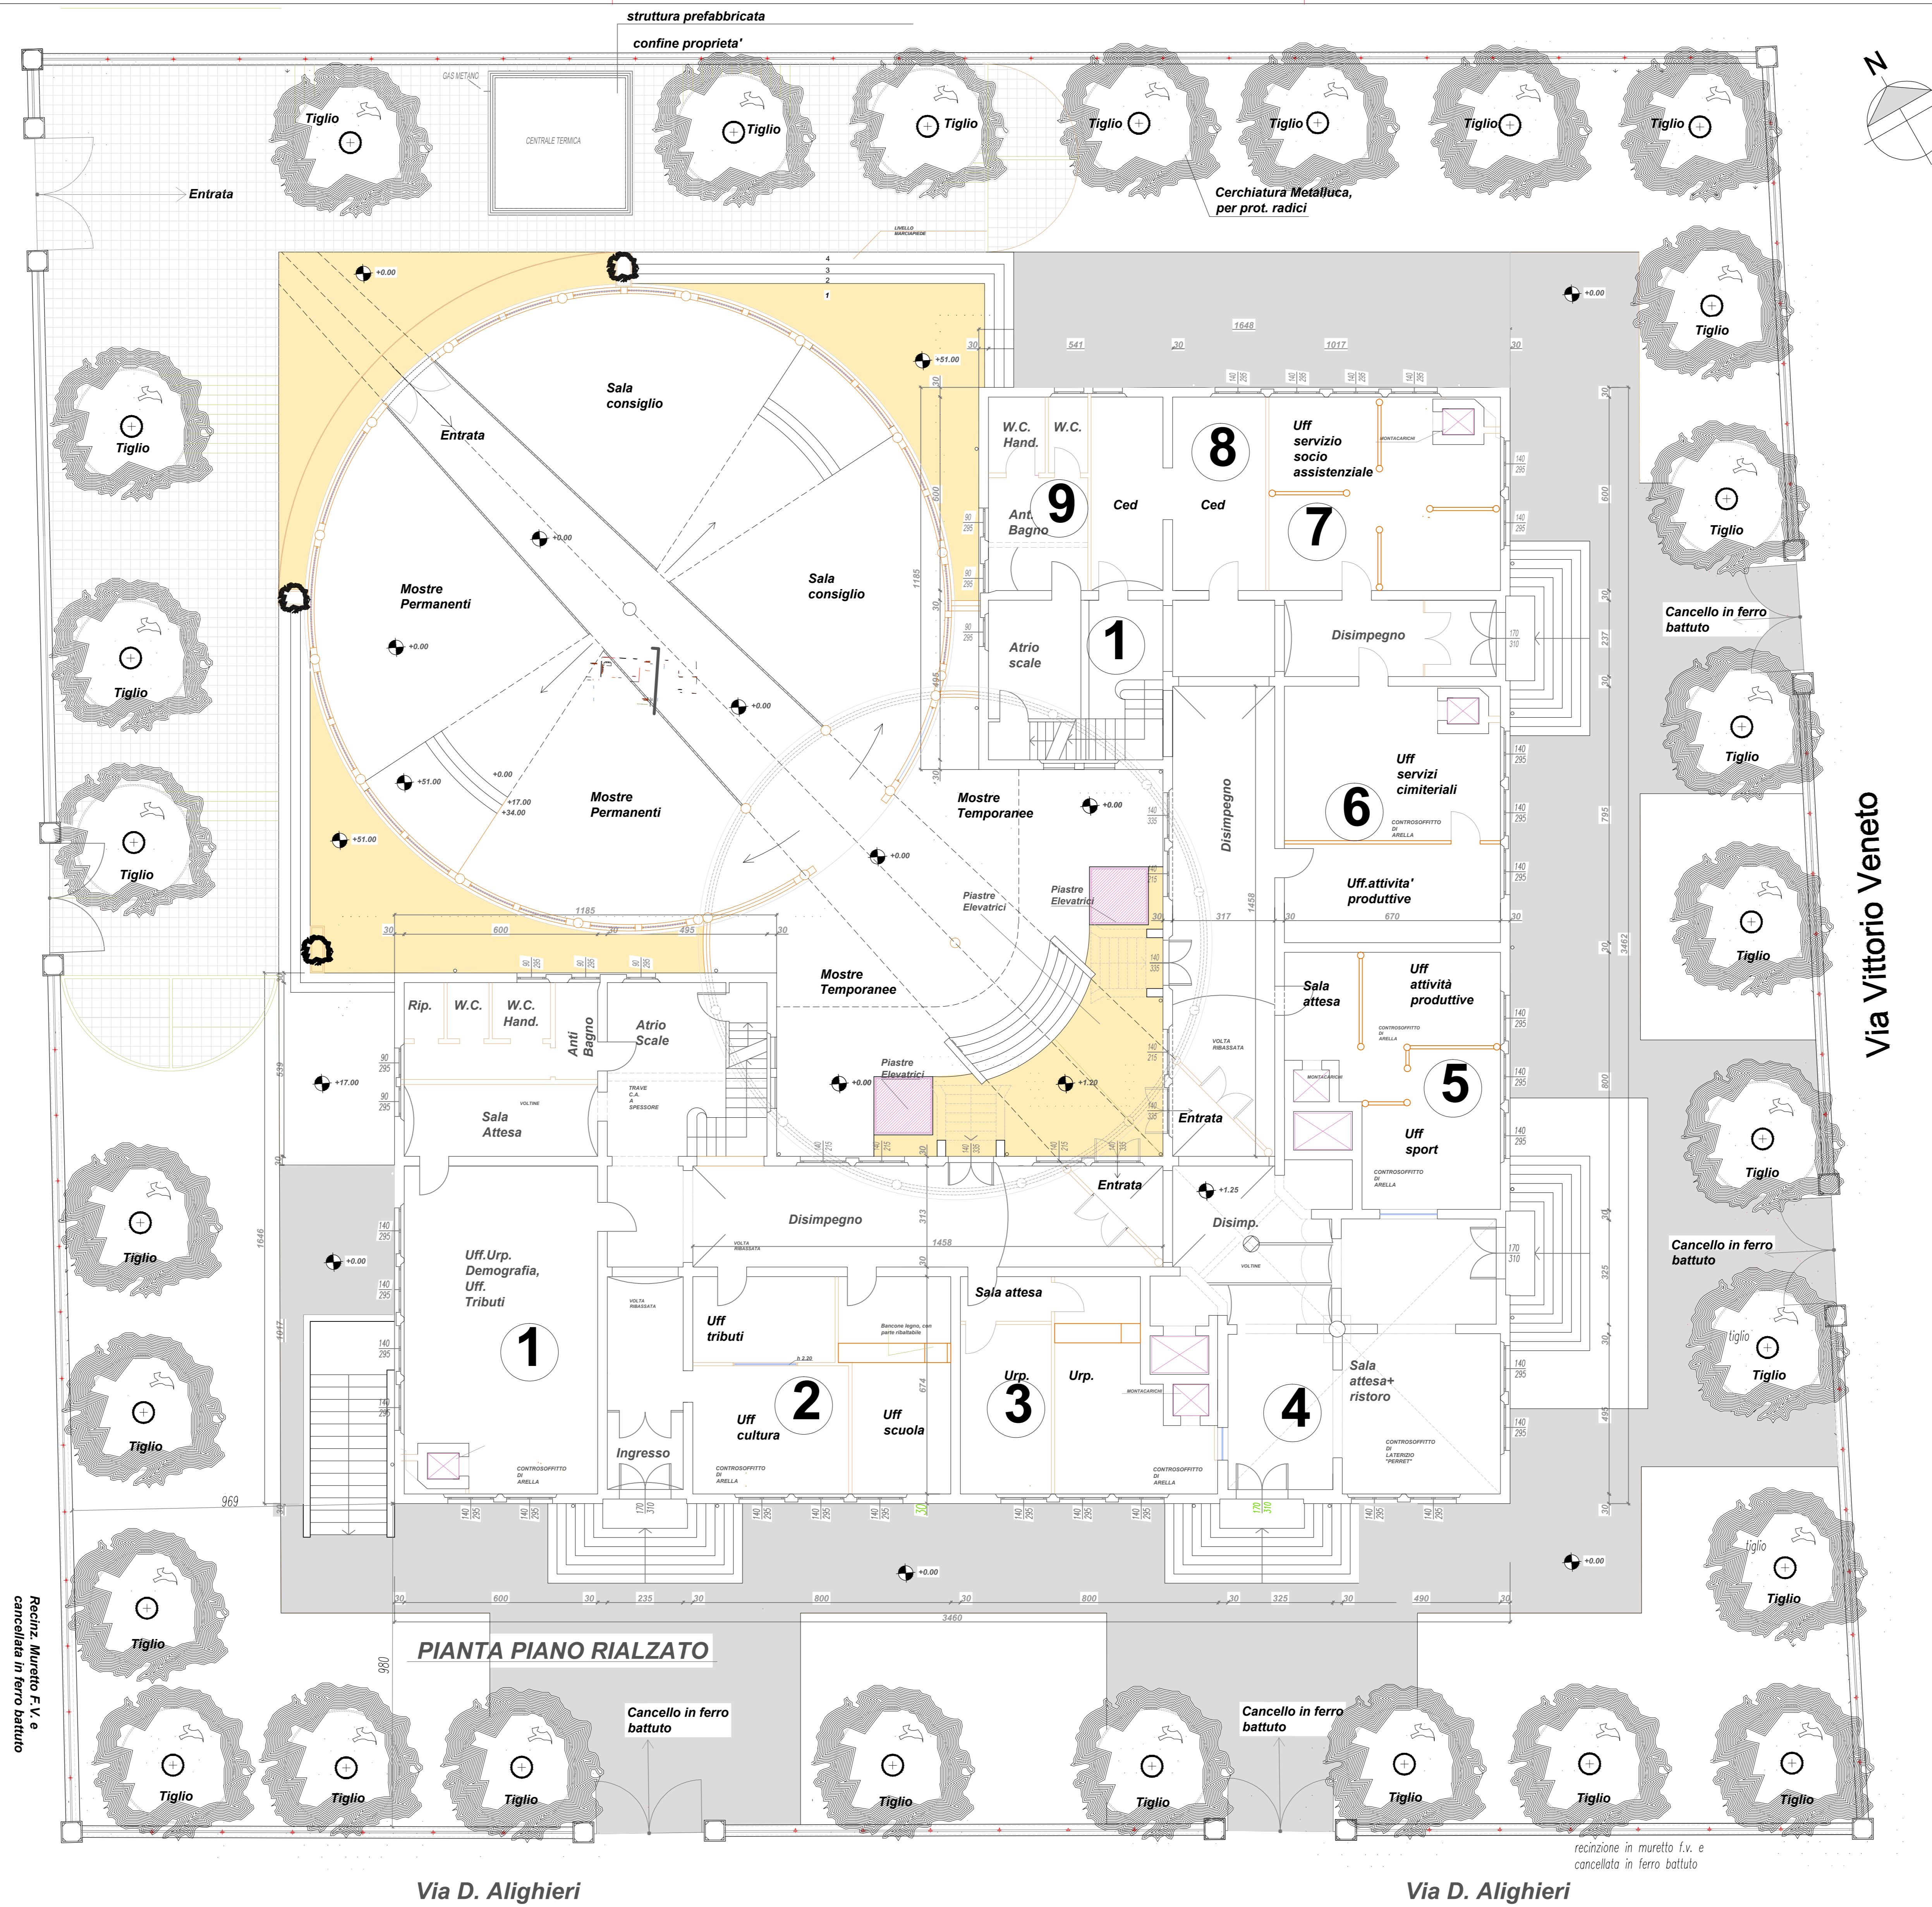

PIANTA PIANO RIALZATO

Via D. Alighieri

Via D. Alighieri

Via Vittorio Veneto

LEGENDA - IMPIANTI

- **SISTEMI DI SICUREZZA**
Telecamere sorveglianza
Sistema di sicurezza allarme
Telecamere analogiche fisse
Telecamere Brandeggiate
Telecamere Fisse
- **SISTEMI ANTINCENDIO**
Gruppi di pom. antin. a norme UNIEN 12845
Impianti ad idranti (estintori portatili omol.-polv.-gas)
Gruppi di pom. antin. a norme UNIEN 12845
Impianti di riv. elettron. di fumo-calore-fiamma-gas
(Da valutare) Impianti di spegn. autom. a pioggia
- ▲ **ANTINFOR. E SICUR. PASSIV.**
Cartellonistica di sicurezza passiva
Attrez. pronto soccorso
Vernici ignifughe pannelli ignifughi
evauatori di fumo
Attrez. abbigliamento antinf. (caschi, ed altri ogg.)
- **SISTEMI - TV - VIDEO - FOTOGRAFIA**
Filodiffusione
Autoparlanti
Videowall
Bushnel naturale view hd max
- **Tutto sara' gestito tramite il sistema della domotica**
- **SISTEMI PER RISCALDAMENTO**
Ogni Piano sara' dotato di una Caldaia autonoma
saranno inseriti termoconvetori, questi
immettono aria calda e fredda
Per il funzionamento del riscaldamento,
saranno inseriti dei termostati di temperatura,
in ogni ambiente
- **SISTEMI PER ACQUA CALDA**
Sul Tetto verranno inserite dalla parte sud dell'edificio,
delle cellule fotovoltaico a forma di tegole,
queste permetteranno il rifornimento di acqua caldo.